

Materialen Binnentuin Oost

Beplanting



In deze tuin zullen de oranje en gele tinten tussen de bladeren en grassen het meeste opvallen en voorkomen.

Acer capillipes
Slangenhuidsedoorn

- opvallende grijswit gestreepte stam
 - oranje rode herfstkleu
 - Goede drachtboom voor bijen en vlinders
 - Vaasvormig en 5-8m hoog
- Gleditsia triacanthos ‘Rubylace’
Gleditsia
- kleine boom met open kroonvorm
 - Bruinrood blad
 - gele bloei in juni
 - Goede drachtboom voor bijen
 - bolle kroon en 6-8m hoog

Verharding



Het hoofdpad

- Banenverband met vier verschillende maten.
- Hoofdkleur zandgrijs gemelleerd
- Incidenteel gekleurde klinker ertussen

De terrastoegangen
keuze uit 3 typen:

1. halfverharding eko-mix, grijs
 2. kleinste maat van het hoofdpad West - kleurstelling zandgrijs.
 3. kleinste maat van het hoofdpad Oost - kleurstelling antraciet
- halfsteensverband
 - halfsteensverband


Afwateringzones

Langs hoofdpad komt aan 1 zijde een afwateringszone met een drainagebuis in grind en afgedekt met grijs ardenner split (30-60mm)



verrijking:
de gekleurde klinker opgezet met mozaiek

Materialen Binnentuin West

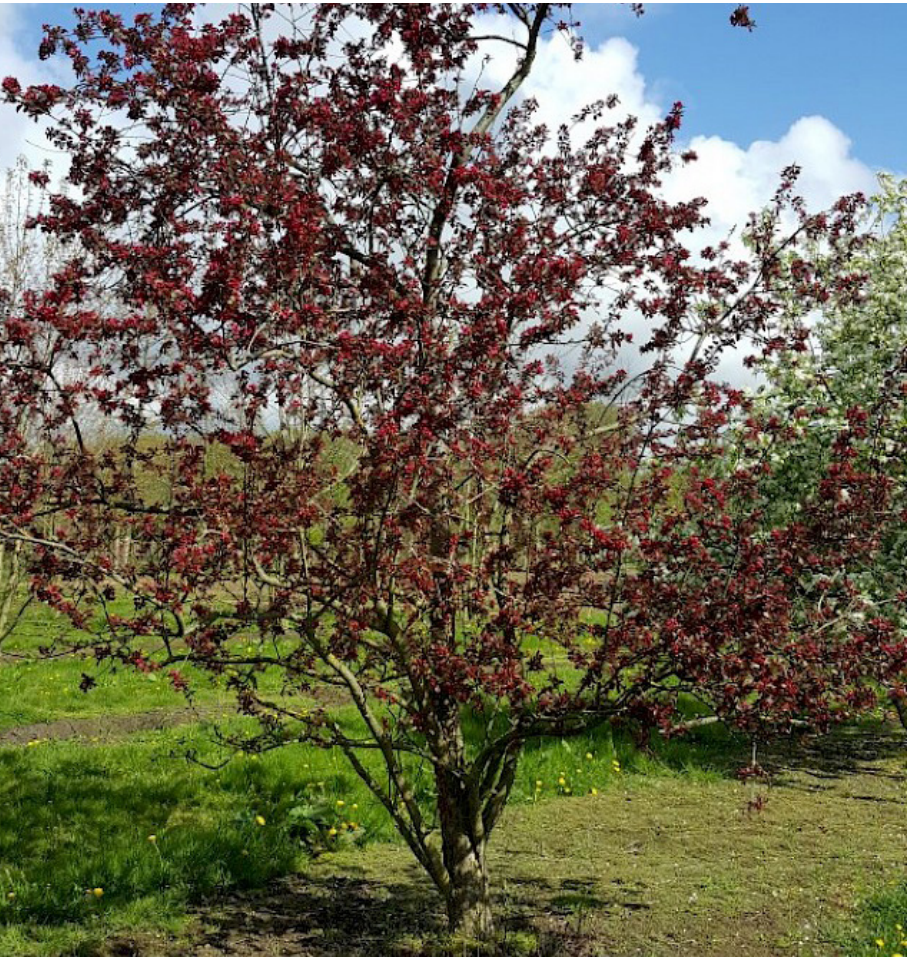

Paars en witte kleuren domineren de westelijke tuin met grassen

Acer capillipes
Slangenhuidsedoorn

- opvallende grijswit gestreepte stam
 - oranje rode herfstkleu
 - Goede drachtboom voor bijen en vlinders
 - Vaasvormig en 5-8m hoog
- Amelanchier asiatica ‘sinica’
Krentenboom variteit
- Grillige meerstammige heester/ boom met open kroon
 - bekende oranje rode herfstkleur
 - Witte bloei april / mei
 - breed waaivormig en 6-10m hoog



Het hoofdpad

- Banenverband met vier verschillende maten.
- Hoofdkleur zandgrijs gemelleerd
- Incidenteel gekleurde klinker ertussen

De terrastoegangen
keuze uit 3 typen:

1. halfverharding eko-mix, grijs
 2. kleinste maat van het hoofdpad West - kleurstelling zandgrijs.
 3. kleinste maat van het hoofdpad Oost - kleurstelling antraciet
- halfsteensverband
 - halfsteensverband

Afwateringzones

Langs hoofdpad komt aan 1 zijde een afwateringszone met een drainagebuis in grind en afgedekt met grijs ardenner split (30-60mm)



verrijking:
de gekleurde klinker opgezet met mozaiek

Meubilair



Robuuste zitbanken met losse zittingen (mozaiek?)



Pallissaden vormen de hekwerken en begrenzingen van de tuin, ook evt. aan terras



Pallisaden tussen de beplanting zorgen voor extra privacy zonder te blokkeren



verrijking:
1 Pallissade met Mozaiek bekleden



lichtmast ‘prunus A2’ in de tuin is zachte verlichting en kan duidelijk gericht worden



robuuste picknickbanken op het gezamenlijke terras



verrijking:
robuuste zittingen verrijkt met mozaiek

Voorlopig Ontwerp Materialen

Buiten5, ontwerpbureau voor de Leefomgeving

datum: 13 februari 2019

Schaal: 1:100

Formaat: A0

